Agenzia delle Entrate
CATASTO FABBRICATI
Ufficio Provinciale di
Trapani

Dichiarazione protocollo n.	del
Comune di Castellammare Del Golfo	
Via Costamante	civ. 25-27

Identificativi Catastali:	Compilata da:
Sezione:	Cusumano Antonino
Foglio: 90	Iscritto all'albo: Architetti
Particella: 182	
Subalterno: 4	Prov. Trapani N. 1542

Planimetria	
Scheda n. 1	Scala 1:200

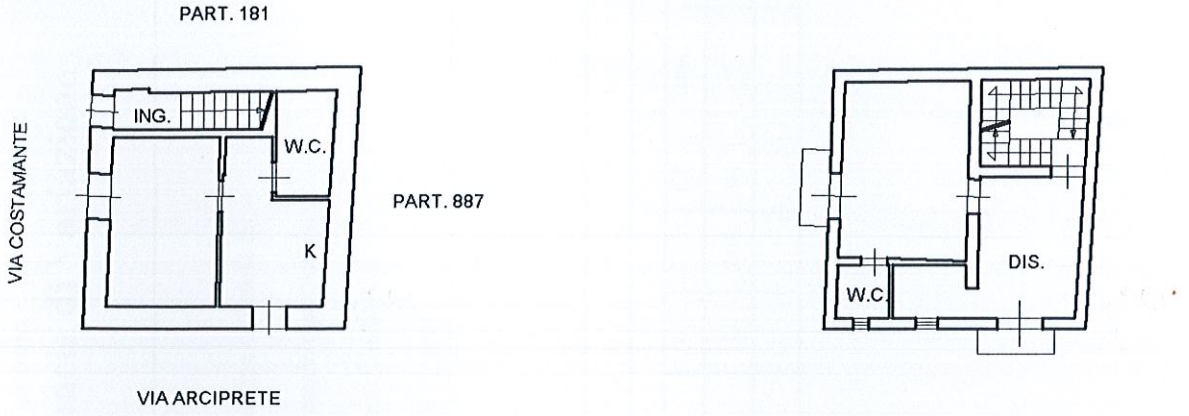

PIANO TERRA H=3,00

PIANO SECONDO H=2,80

N

PIANO PRIMO H=3,60

PIANO TERZO

24 SET. 2020

ORDINE DEGLI ARCHITETTI, PIANIFICATORI, PAESAGGISTI E CONSERVATORI DELLA PROVINCIA DI TRAPANI
Arch Ir
Cusumano
Antonino
N. Iscr 1542
Sezione "B"
Settore
"Architettura"